


SITUACION EN CARTOGRAFIA P.G.O.U.

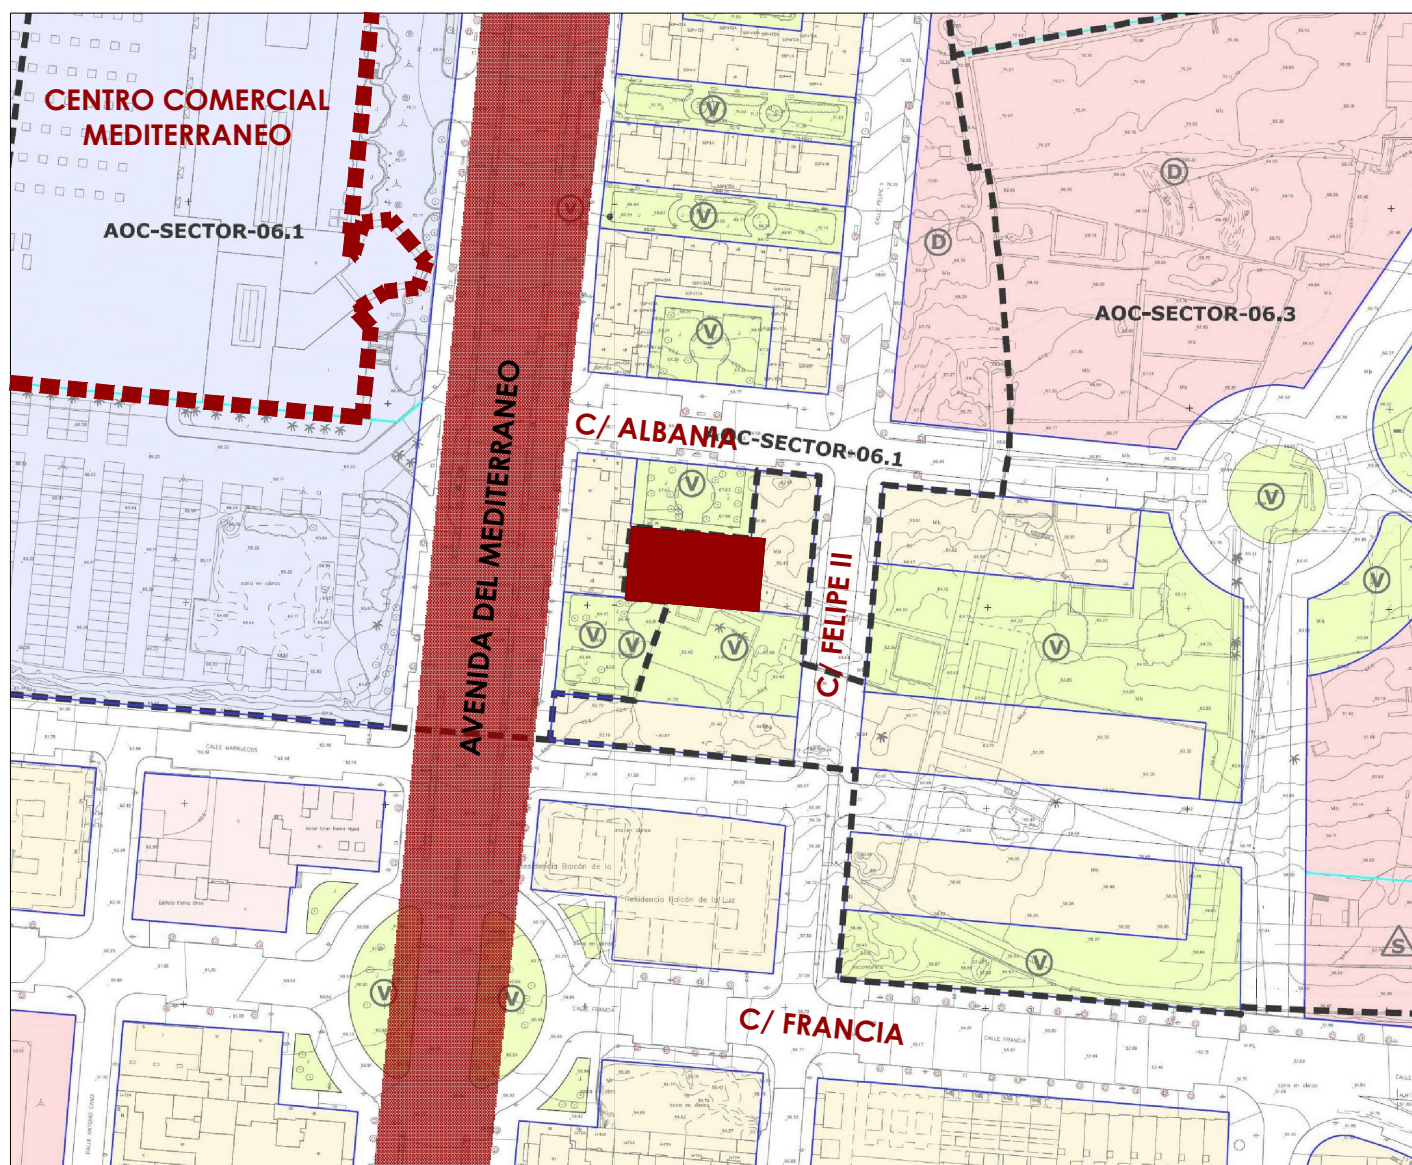

LOCALIZACION EN BARRIADA



ENTORNO INMEDIATO



21 VIVIENDAS PROTEGIDAS GARAJES Y TRASTEROS

PROMOTOR: EMPRESA MUNICIPAL ALMERIA XXI, S.A. PLAZA CAREAGA 7. 04003 ALMERIA

SITUACIÓN: PARCELA R1-03-B DEL AMUZ SECTOR 6 UE-3. ALMERIA

PLANO: SITUACIÓN Y EMPLAZAMIENTO