


SITUACIÓN Escala:1/2.000



EMPLAZAMIENTO Escala:1/500

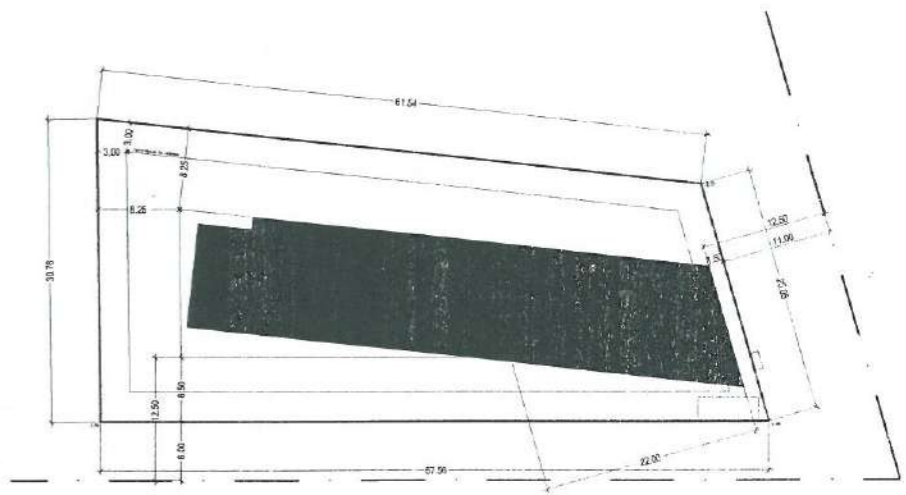

01

PROYECTO BÁSICO DE 57 V.P.O. , LOCALES Y GARAJES
 Sector MNO-02 Parcelas RPA-1.1 y 1.2
 EMPRESA MUNICIPAL ALMERÍA XXI, S.A.
 ARCO T.A.U. SL
 A. Rubi Cassinello F. Rubi Alzugaray
 E. 1/500 - 1/1000
 Junio 2006

